


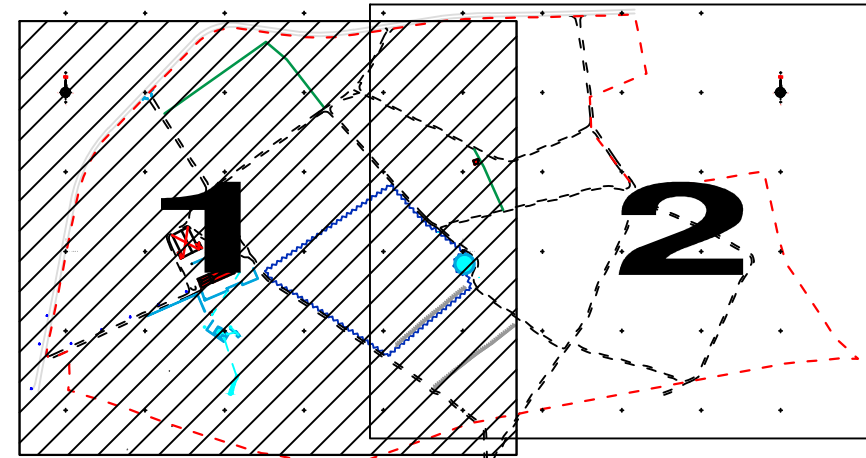
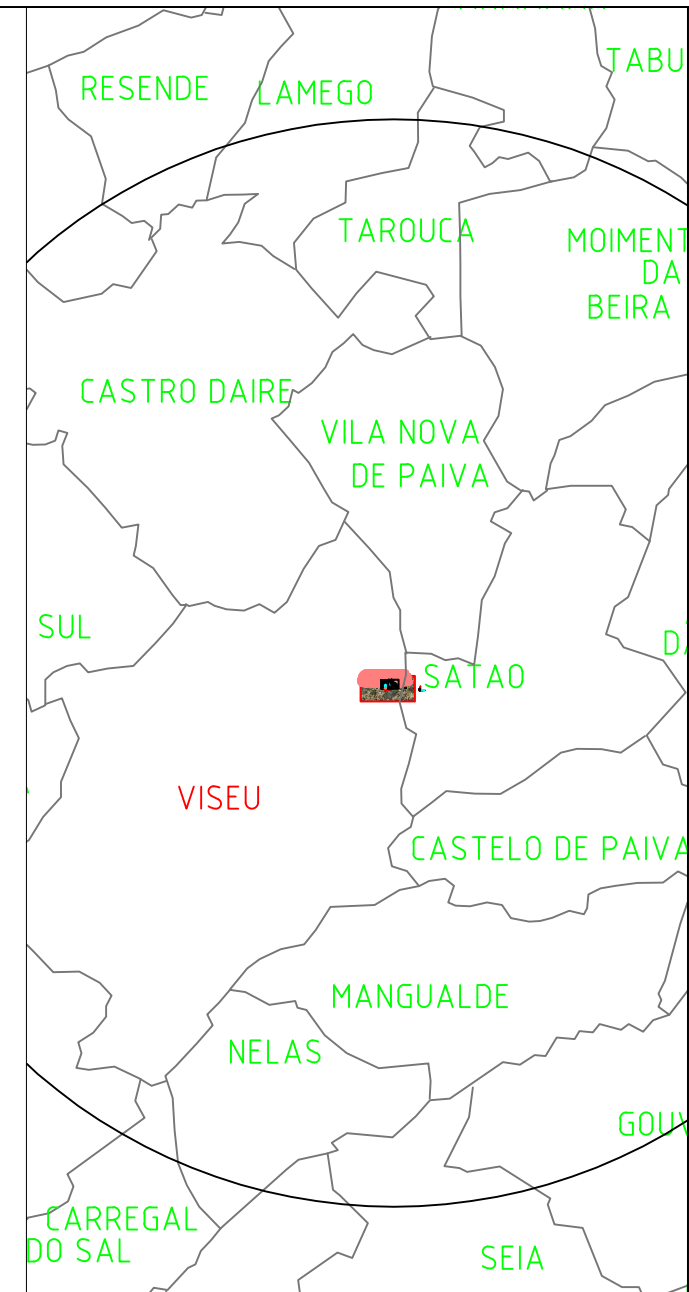
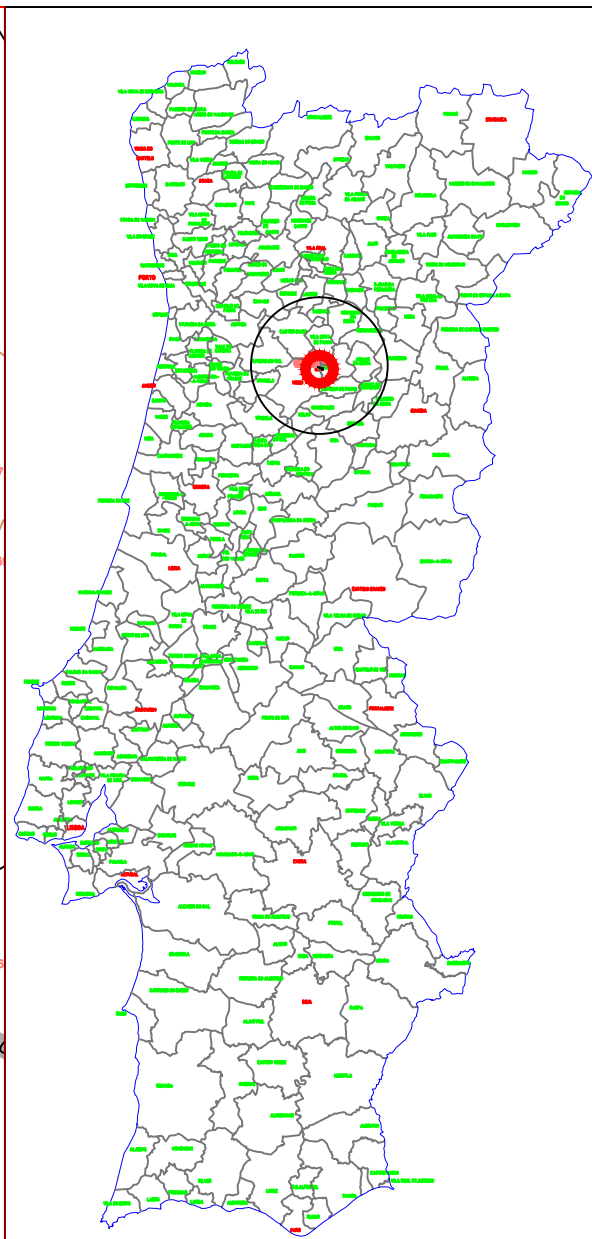
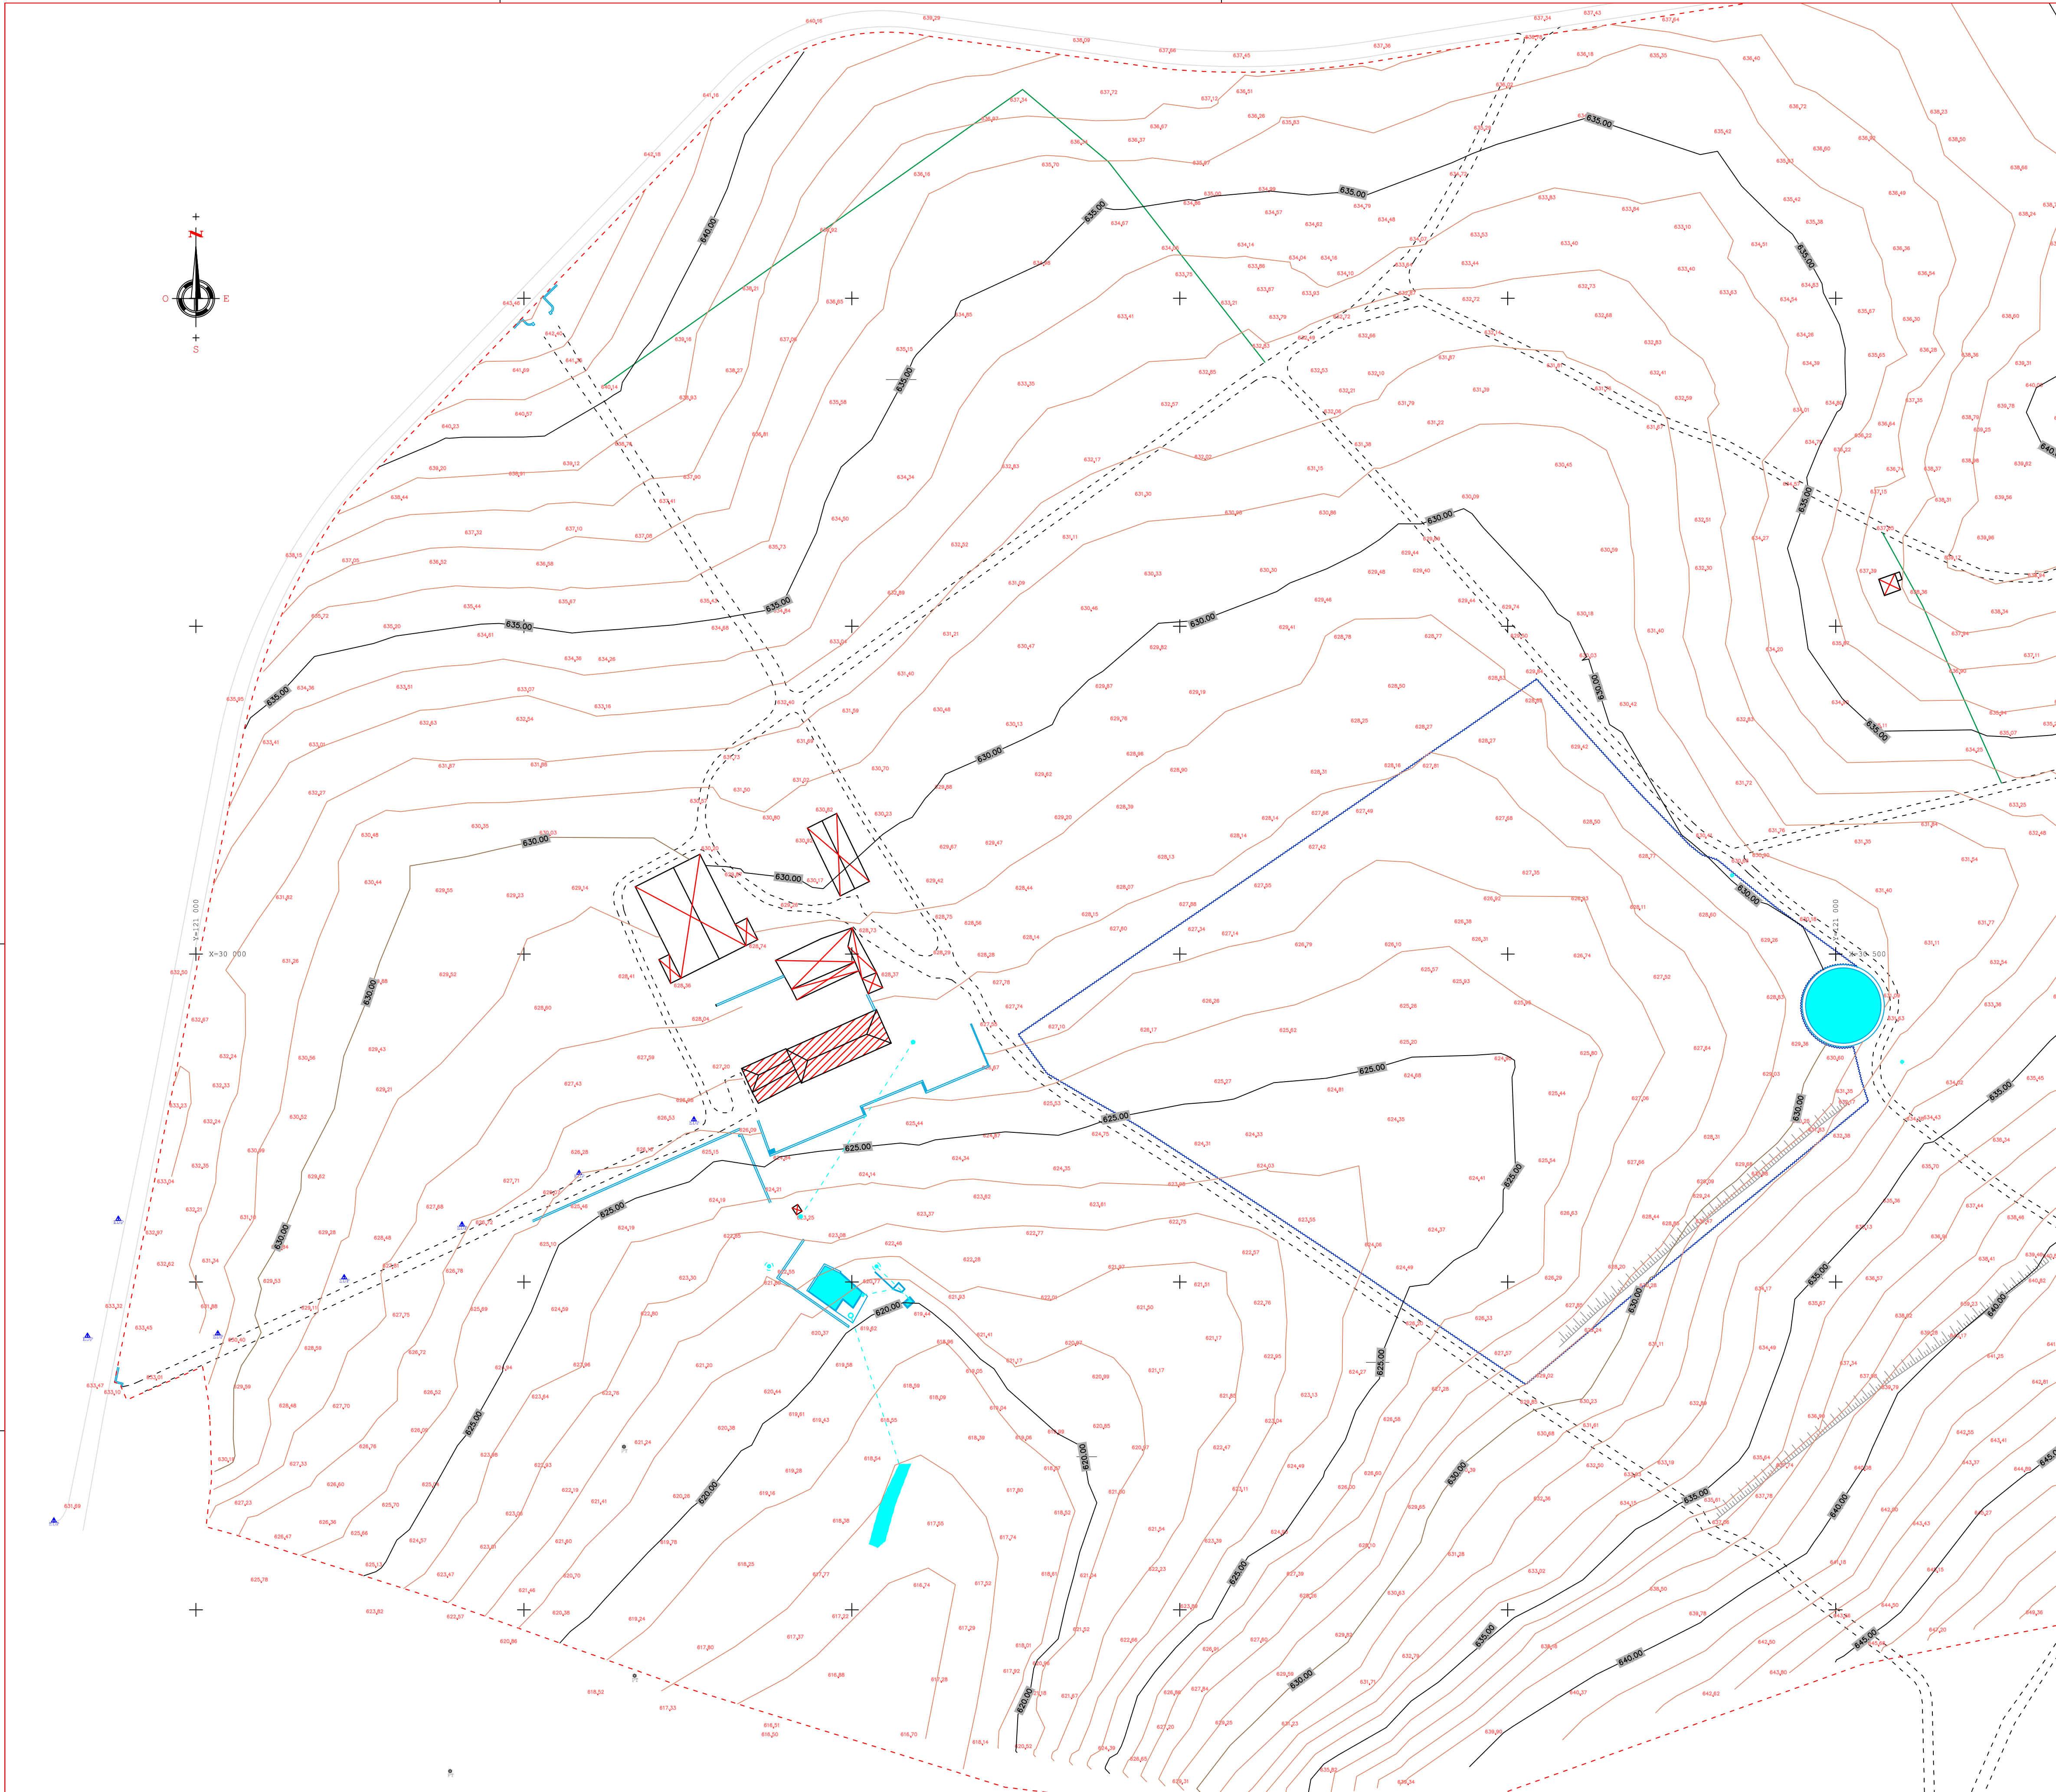
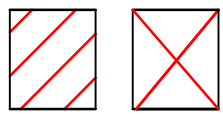
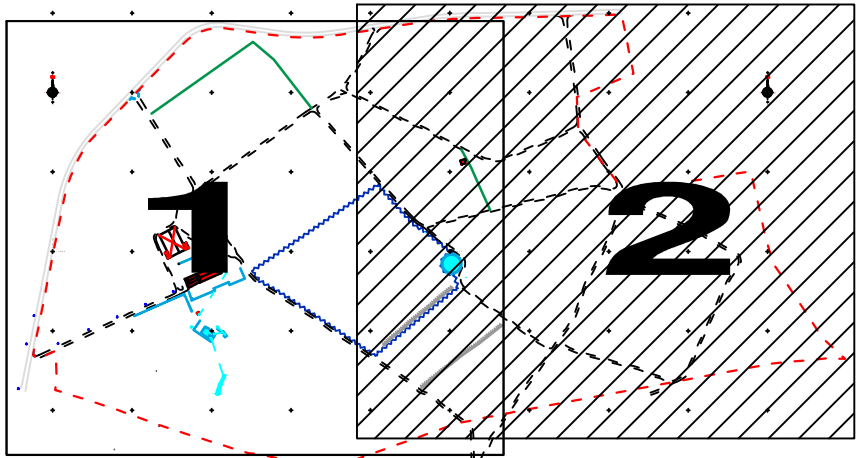
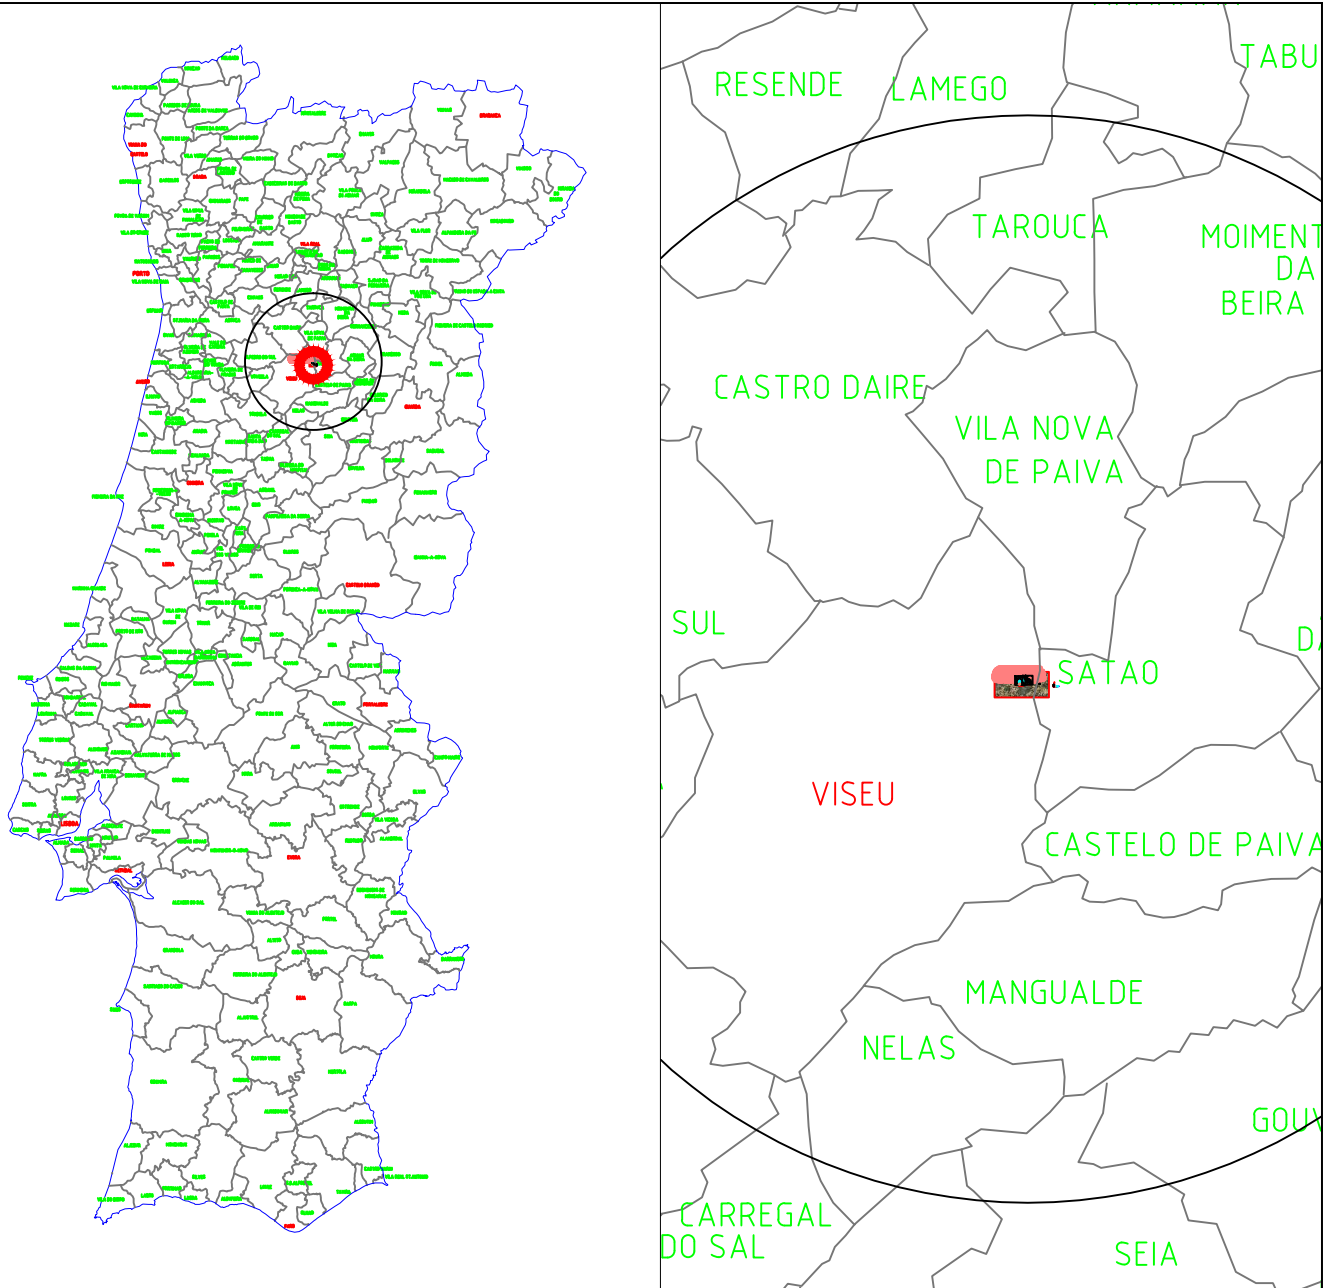


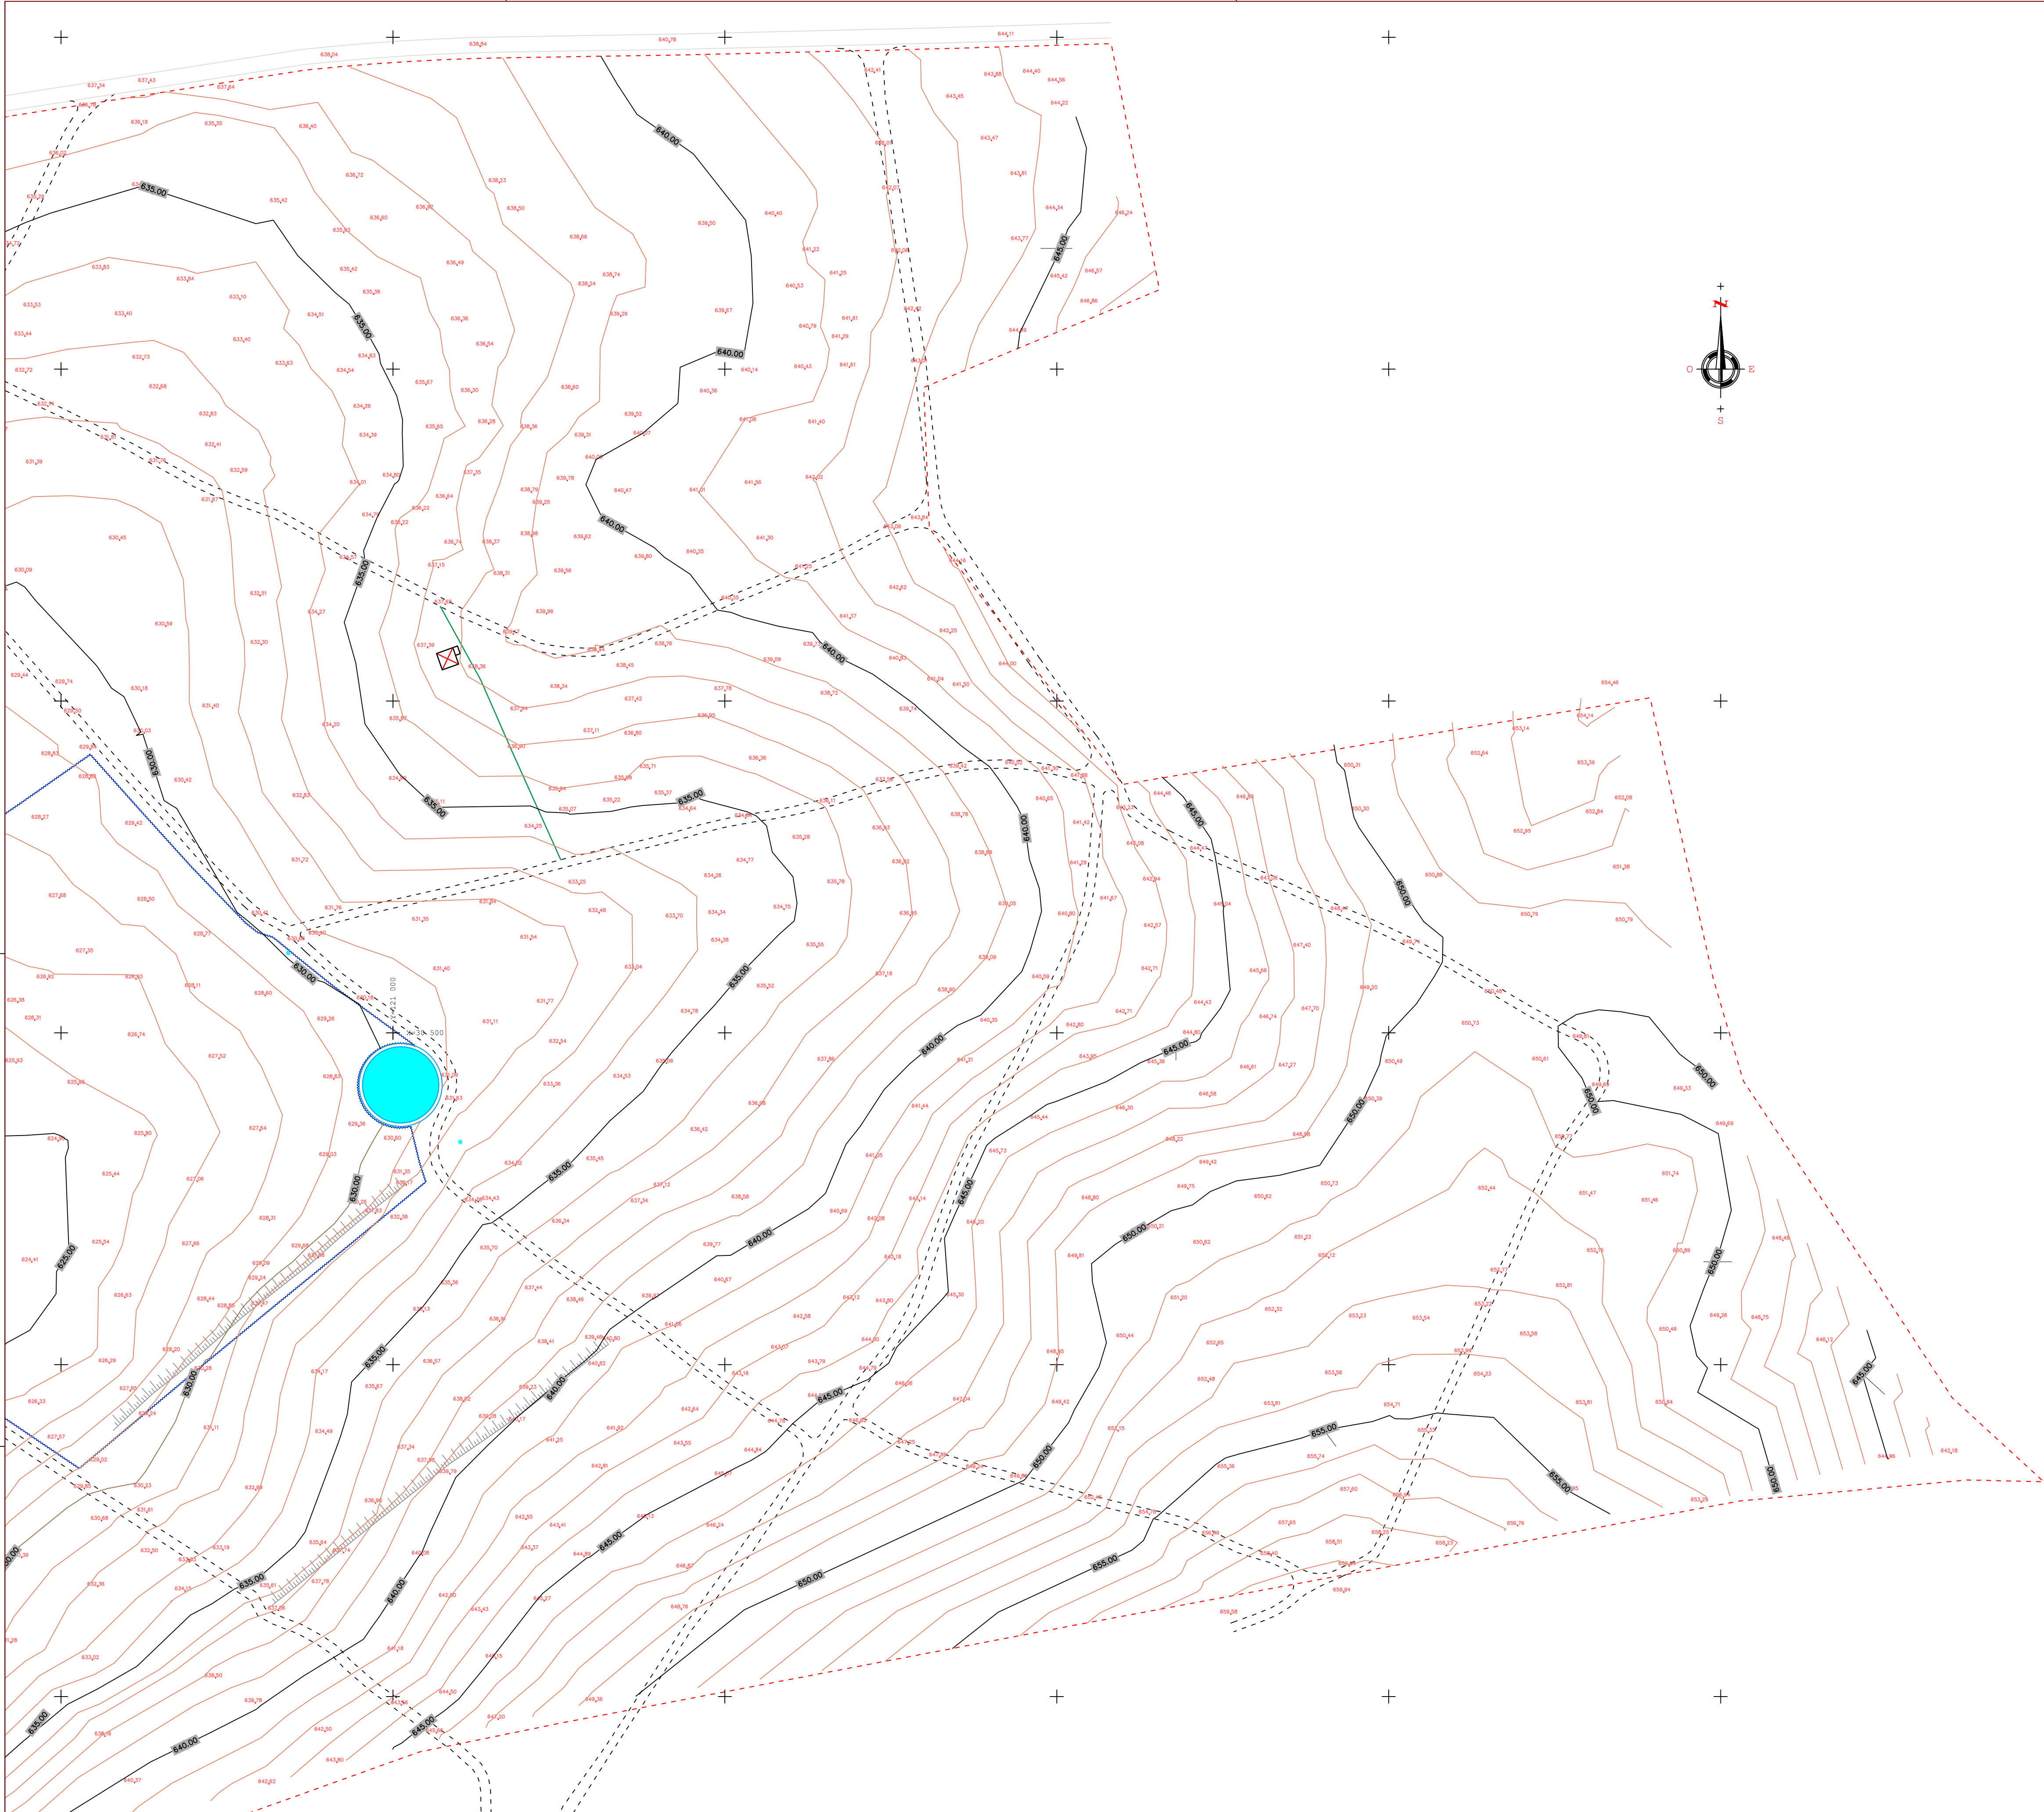


 CONSTRUÇÃO		 POSTE TELECOMUNICAÇÕES		 MUROS		 LISTAS		 POÇOS \ TANQUES		 EDP POSTE		 EDP BAIXA TENSÃO	
 TALUDES		 VEDAÇÃO EM REDE		 BERMAS NÃO DEFENIDAS (CAMINHOS DE TERRA)		 PONTOS DE AGUA / MINAS							
Requerente:		Quinta da Bouça		GPMP		Local:		Barreiros		3505 - 103 Viseu		Escala:	
												1:1000	
												Data:	
												07-2014	
												Datum 73	
												Designação:	
												Levantamento	
												N-DESENHO	
												1/2	

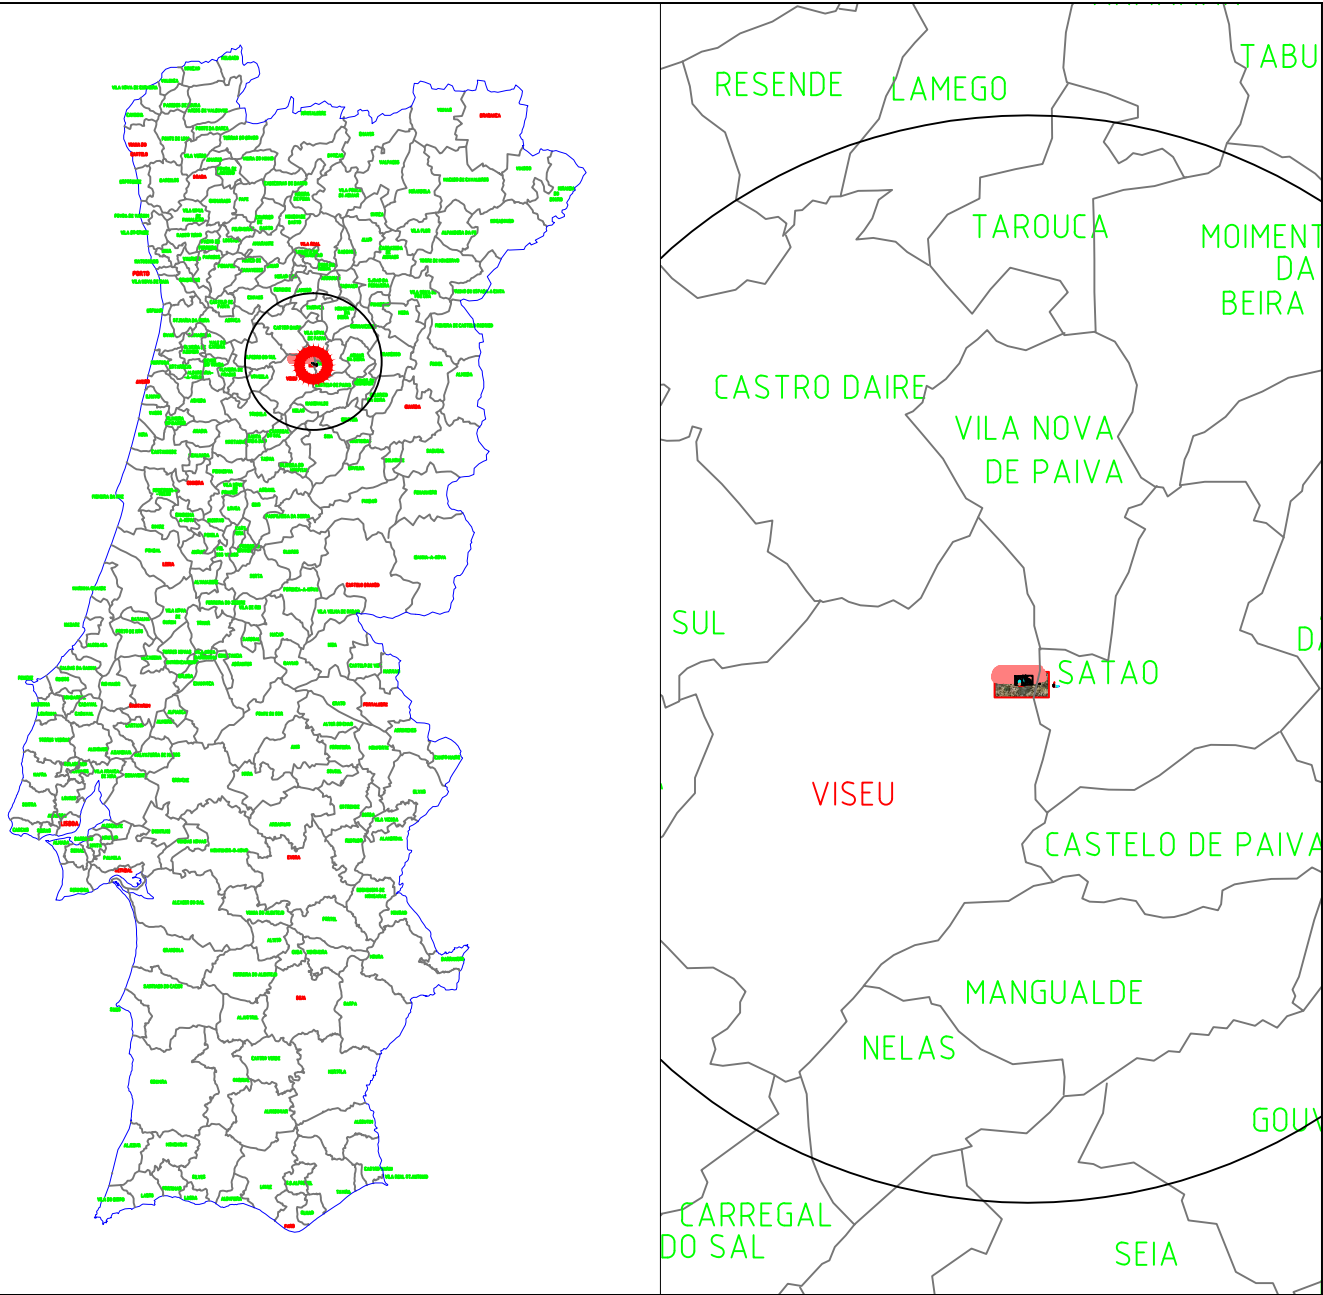

CONSTRUÇÃO PT POSTE TELECOMUNICAÇÕES MUROS listas POÇOS \ TANQUES PONTOS DE AGUA / MINAS EDP POSTE EDP BAIXA TENSÃO TALUDES VEDAÇÃO EM REDE BERMAS NÃO DEFENIDAS (CAMINOS DE TERRA)												Requerente:	QUINTA DA BOUÇA	GPMP www.gpmp.pt	Local:	BARREIROS 3505 - 103 VISEU	Escala:	1:1000	Designação:	Levantamento	N-DESENHO 2/2
						Data:	07-2014	Datum: 73													

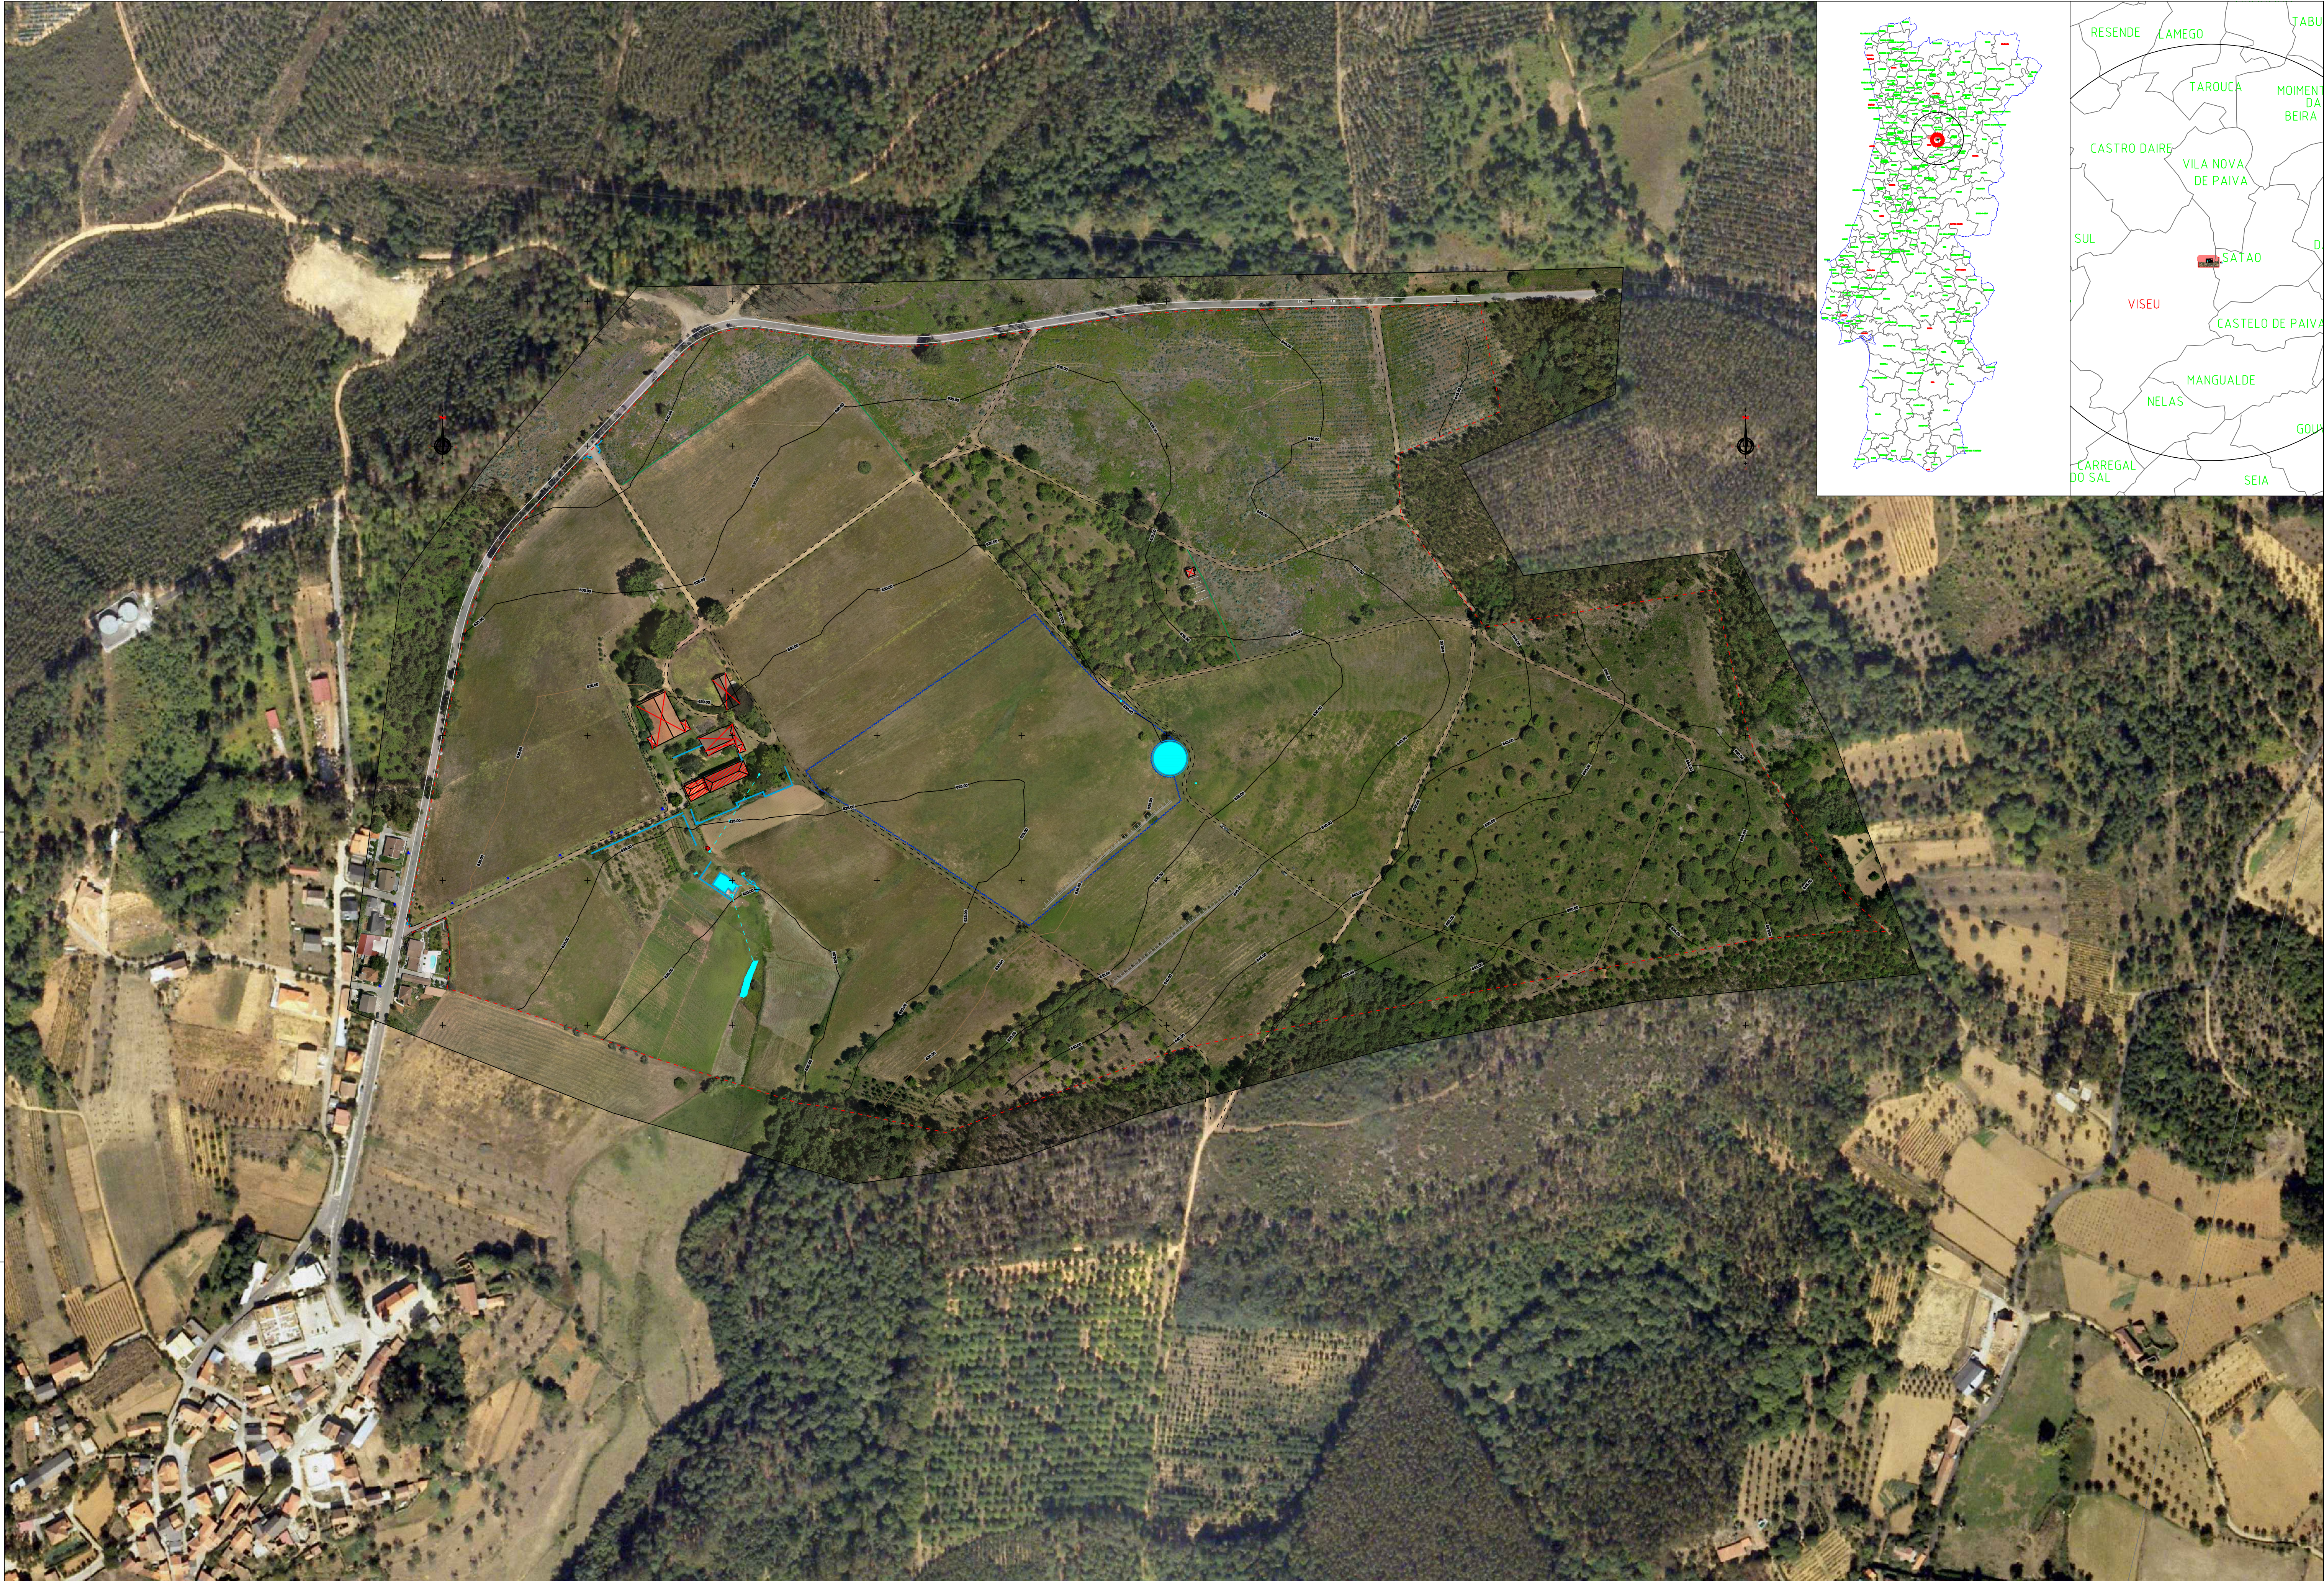

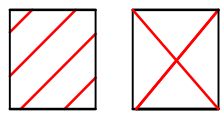	CONSTRUÇÃO		POSTE TELECOMUNICAÇÕES		MUROS		listas		POÇOS \ TANQUES		POSTE EDP BAIXA TENSÃO
	TALUDES		VEDAÇÃO EM REDE		BERMAS NÃO DEFENIDAS (CAMINOS DE TERRA)		PONTOS DE AGUA /MINAS				